

# EXTRA *Informatie*



BOUWBEDRIJF  
**POSTMA**  
Oastkern 2  
9288 XJ Kootstertille  
Tel. 0512 - 33 21 73  
[www.droomwoningen.nl](http://www.droomwoningen.nl)  
[info@droomwoningen.nl](mailto:info@droomwoningen.nl)

# Type Newcastle

*Betrouwbaar (ver)bouwen sinds 1902*



## Welkom bij Bouwbedrijf Postma!

Met meer dan 100 jaar ervaring in het bouwen van droomwoningen, weten wij als geen ander hoe belangrijk wonen voor u is. Een gezellige en veilige thuisbasis waar alle leden van het gezin hun eigen plek vinden, om te rusten, te werken en om samen te zijn.

Vandaar ook dat steeds meer mensen ervoor kiezen hun eigen huis te bouwen. U kunt zelf bepalen hoe uw woning eruit ziet, wat de indeling wordt en waar u bijvoorbeeld 's ochtends de zon op wilt zien komen. Voor alle facetten die bij het bouwen van een huis komen kijken hebben wij specialisten beschikbaar. Vanaf de eerste schets tot en met de oplevering van de woning staan wij u bij met raad en daad.

Bij Bouwbedrijf Postma weten we dat u jarenlang plezier wilt beleven aan uw woning, daarom staan uw wensen vanaf onze allereerste kennismaking centraal. Wij zorgen ervoor dat de woning aan uw wensen voldoet en zorgen voor de vergunningen en goedkeuring van welstand.

Deze aanvullende brochure is bedoeld om u een indruk te geven van de vele mogelijkheden en varianten. We kunnen helaas niet alle variaties weergeven en hopen u hiermee voldoende aanleiding en inspiratie te geven voor een gesprek in onze showroom met mij of één van mijn collega's.

Heeft u eigen woonideeën of aanpassingswensen? In een vrijblijvend en oriënterend gesprek kunnen wij deze wensen voor u vertalen in een persoonlijke offerte!

Kwaliteit staat bij Bouwbedrijf Postma altijd voorop. Onze fabriek en showroom kunt u vrijblijvend bezichtigen zodat u uzelf kunt overtuigen van ons vakmanschap. Neem gerust contact met ons op voor het maken van een afspraak, zodat we voldoende tijd voor u kunnen reserveren. Ons telefoonnummer is 0512 - 33 21 73.

Graag tot ziens bij Bouwbedrijf Postma!





## Woningtype Newcastle: een kasteel van een huis

De Newcastle is een woning met de allure van weleer. Kenmerkend voor de Newcastle is de schildkap met hoge gootlijn en de imposante entreepartij. De kozijnverdeling en de twee gemetselde schoorstenen geven de woning een perfect symmetrische en klassieke uitstraling. Ook de hoeveelheid ruimte op zowel de eerste als tweede verdieping is imposant en hier kunt u een persoonlijke keuze in maken door de variabele afmetingen: de breedte is aan te passen van 11,2 of 12,2 tot maar liefst 13,2 meter en de diepte is 7,5 of 8,5 meter. De Newcastle kent talloze mogelijkheden. De begane grond kan worden uitgevoerd met een bad- en slaapkamer beneden. Een garage, in enkele of dubbele uitvoering, kan in bijpassende stijl worden aangebouwd. De Newcastle is een woning waar u zich samen met onze architect op kunt uitleven!


Basisafmetingen woning: vanaf 11,2 x 7,5 meter, het type Newcastle is standaard voorzien van:

- 4 slaapkamers
- Badkamer
- Vaste trap naar zolder
- Overdekt entree + Frans balkon
- Tuindeuren in de achtergevel
- Twee gemetselde schoorstenen
- Authentieke T-roeden
- Architect en ontwerpkosten
- Aanvraag welstand en bouwvergunning
- Hr++ beglazing
- Luxe binnendeurbeslag


Optioneel:

- Vergroten van de afmeting
- Traditionele bouwmethode
- Garage enkel of dubbel



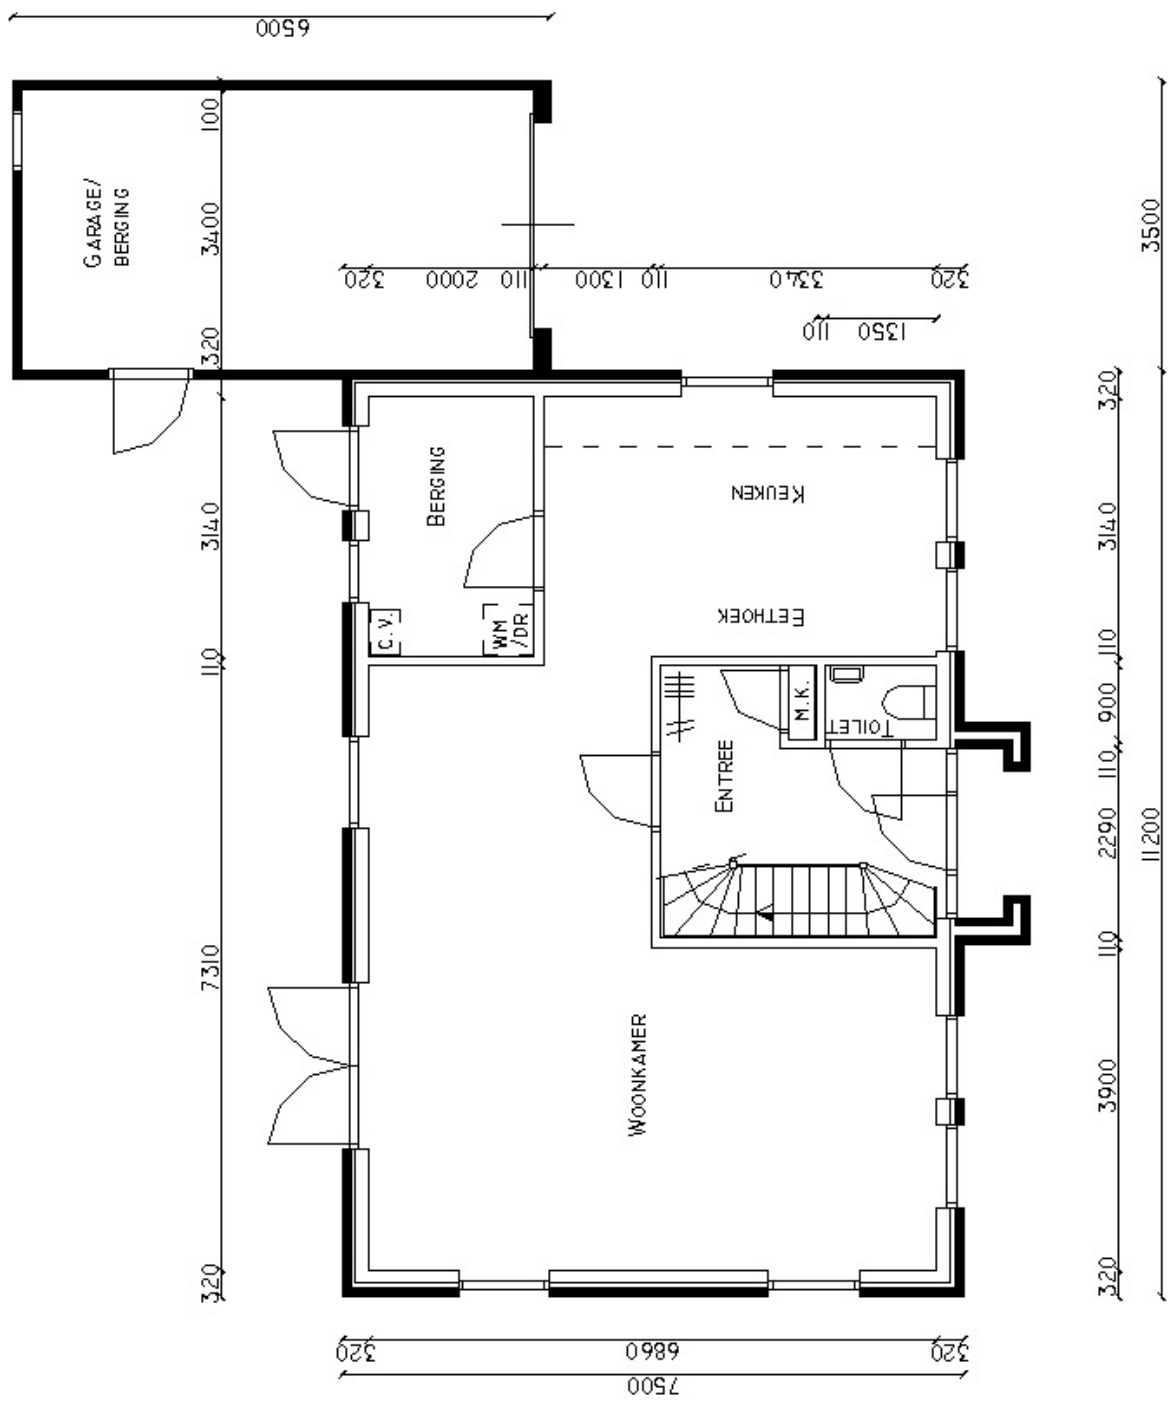


HOGGE GOOT WONING  
 BGG. NEWCASTLE 7,5 X 11,2 M

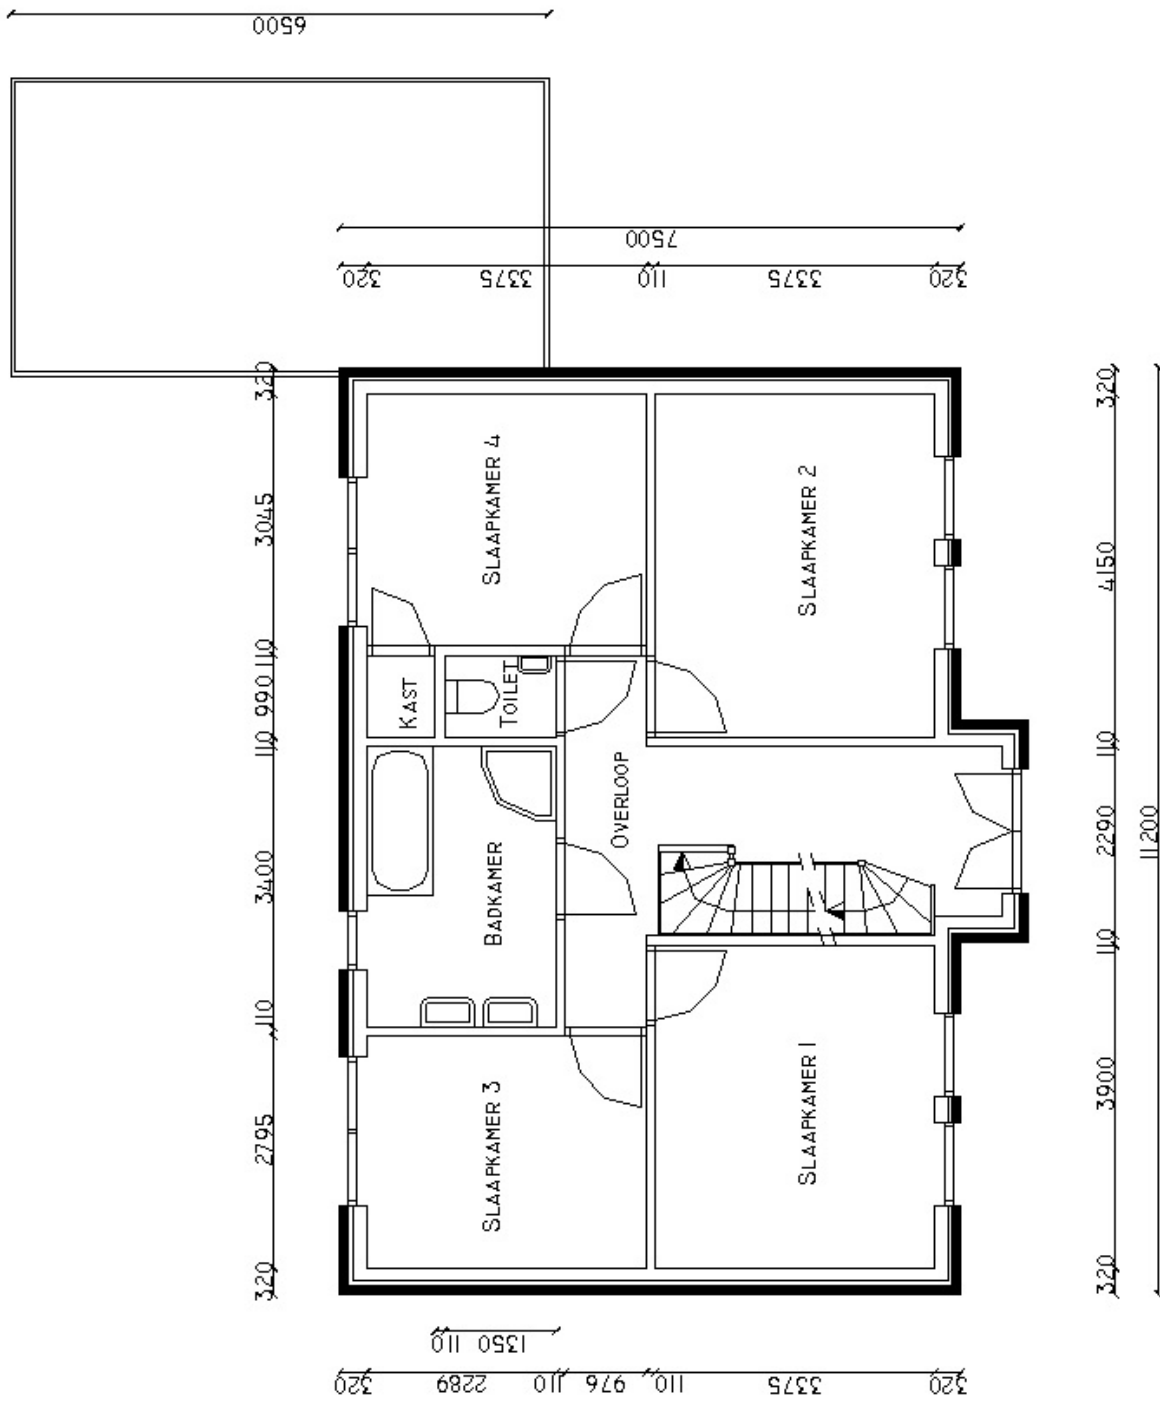


HOGЕ GOOT WONING  
 VERD. NEWCASTLE 7,5 X 11,2 M



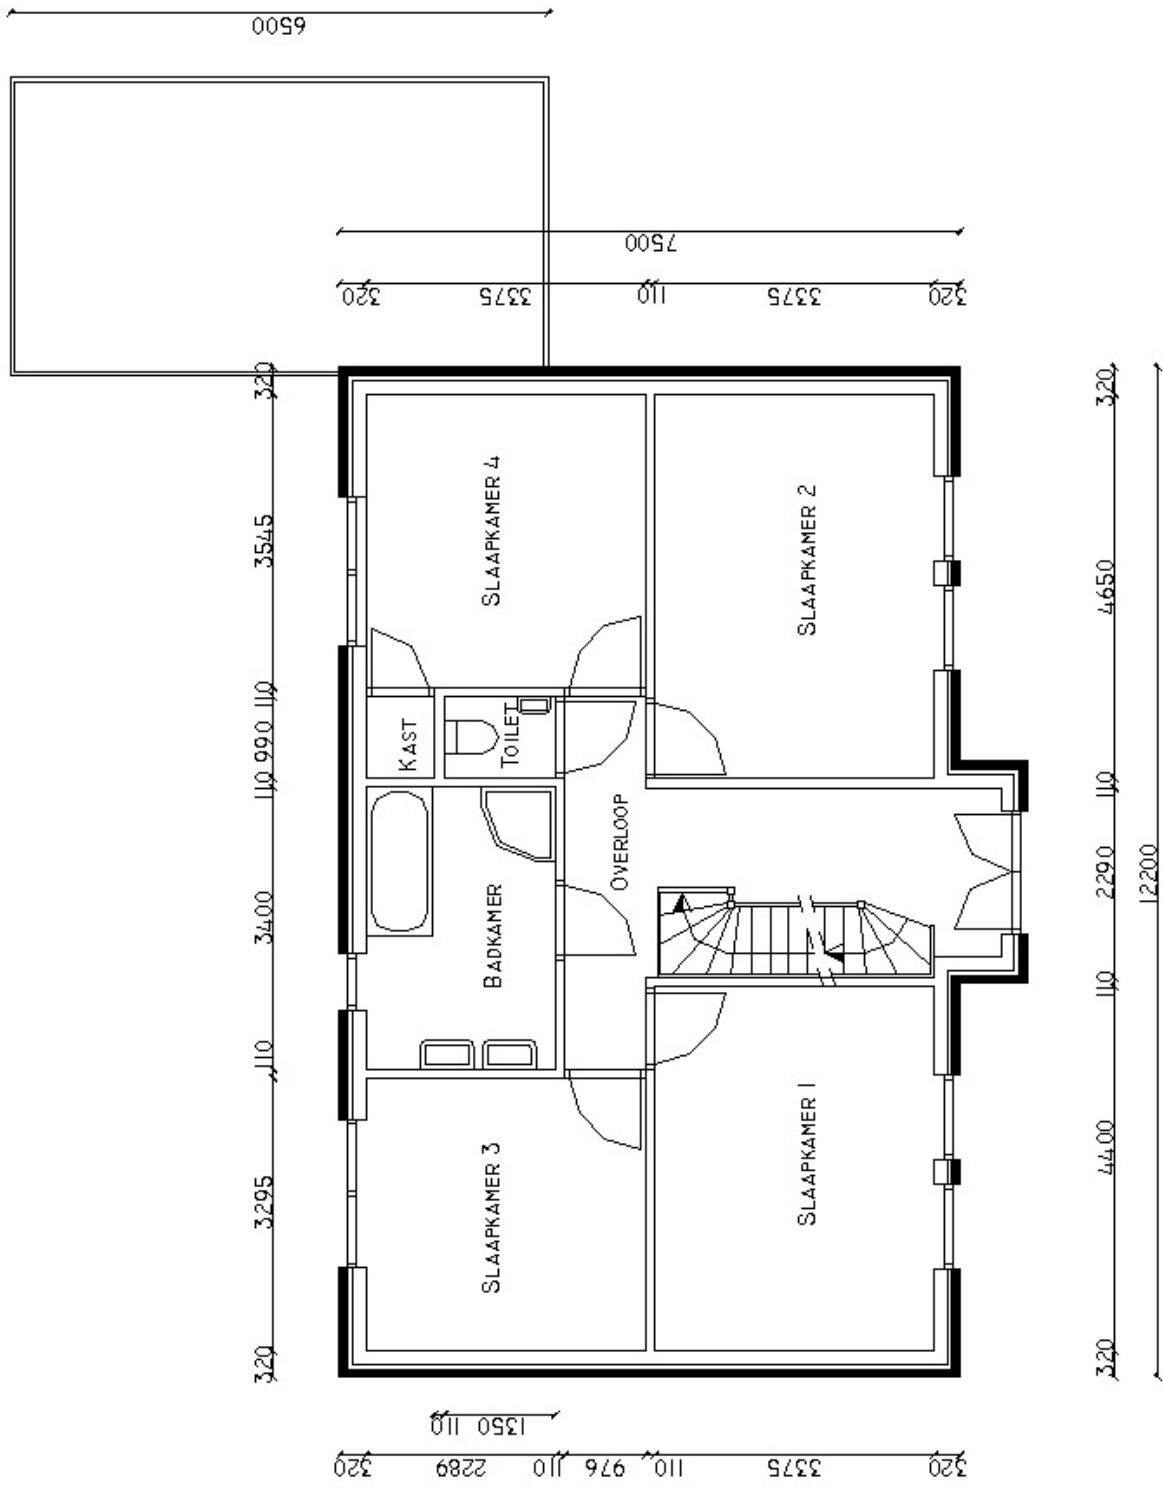


HOGE GOOT WONING  
 VERD. NEWCASTLE 7,5 X 12,2 M

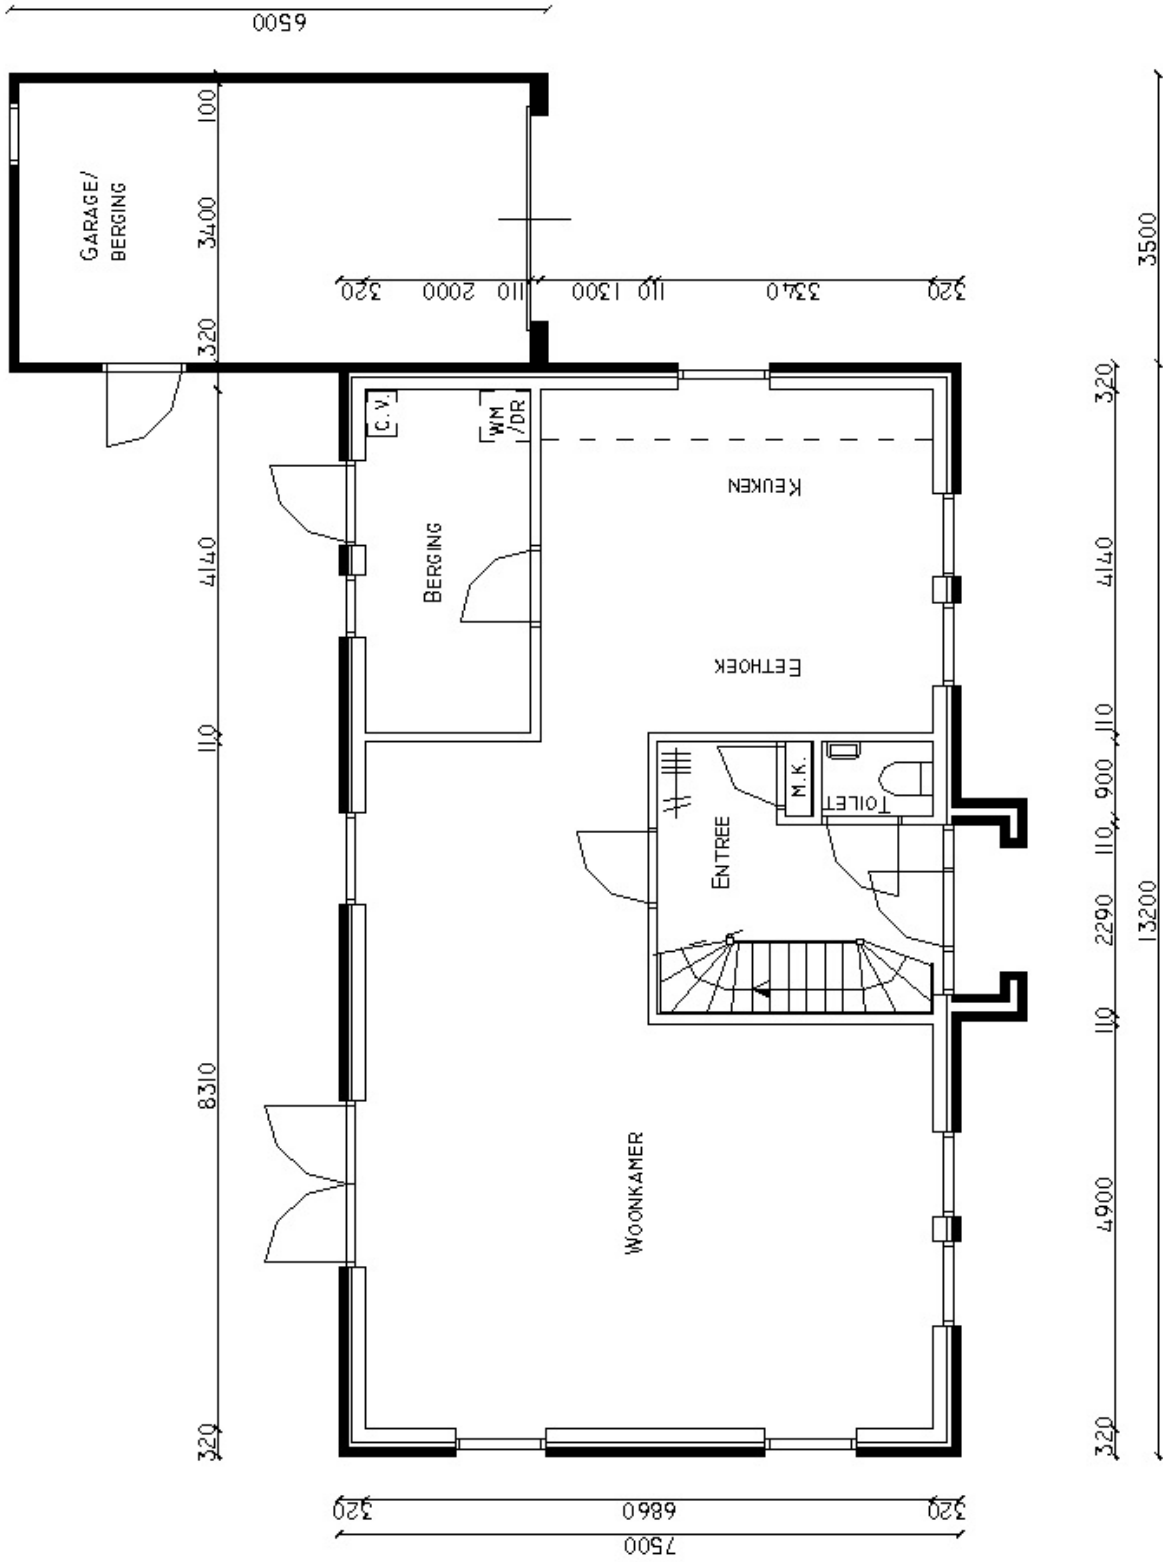


HOGGE GOOT WONING  
 BGG. NEWCASTLE 7,5 X 13,2 M




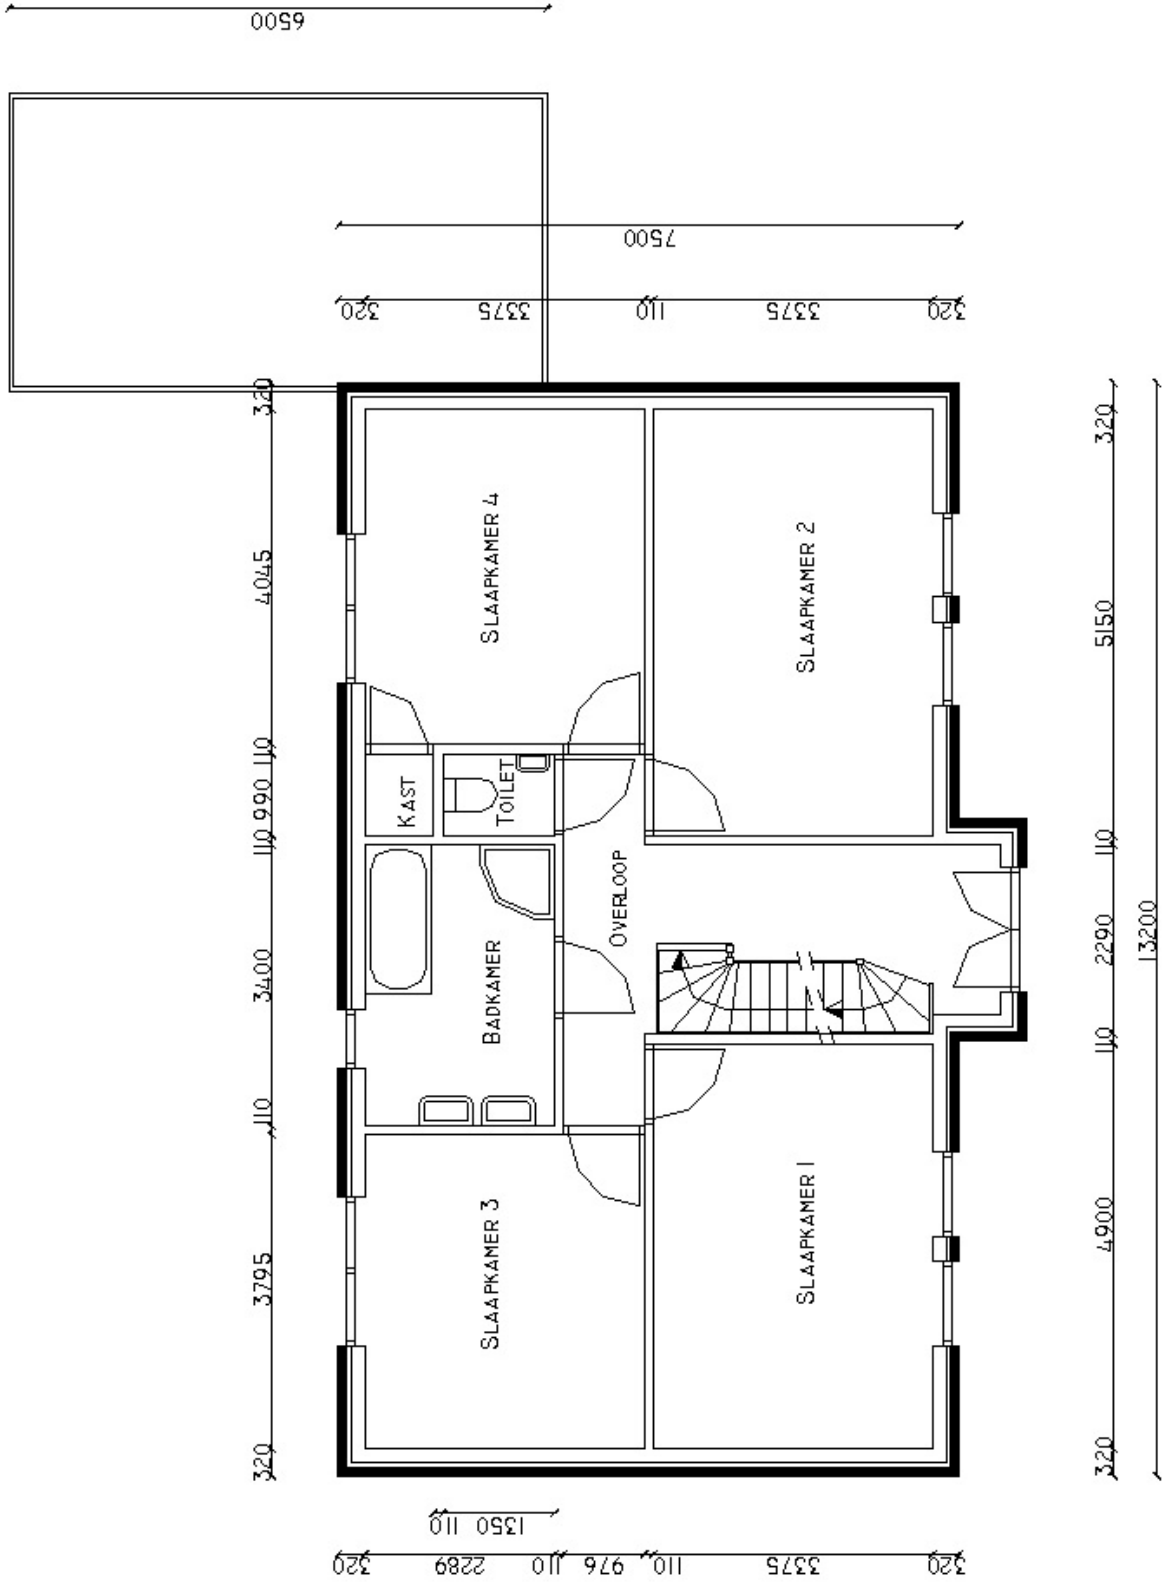


HOGE GOOT WONING  
 VERD. NEWCASTLE 7,5 X 13,2 M

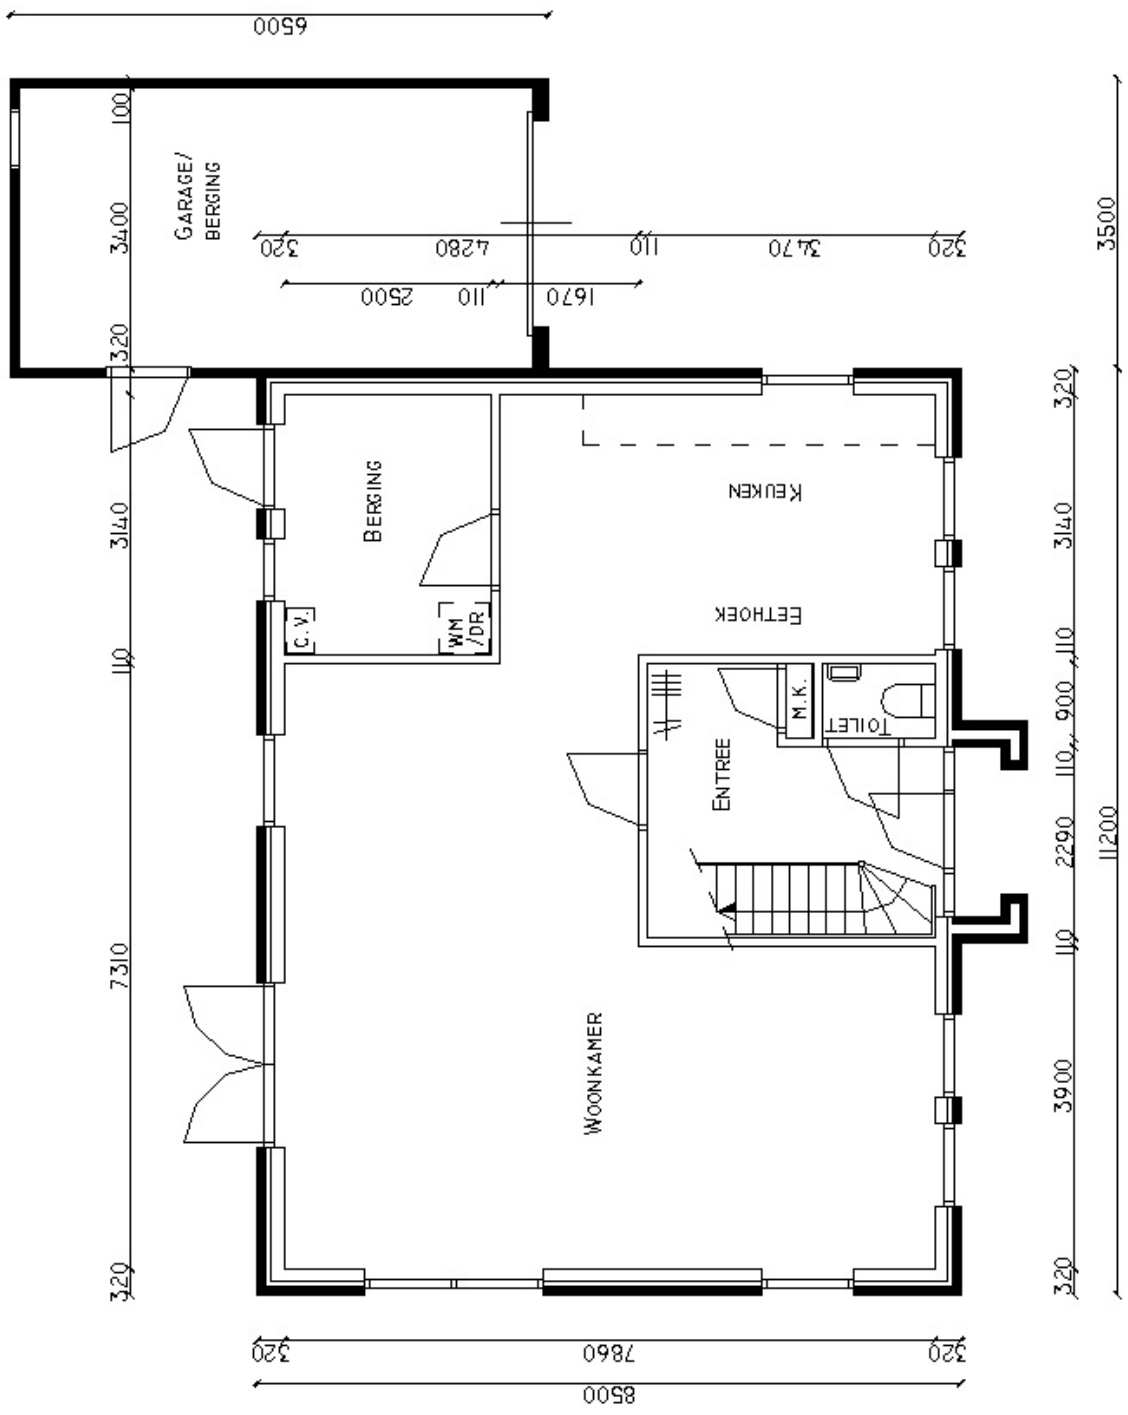


HOGЕ GOOT WONING  
 BGG. NEWCASTLE 8,5 X 11,2 M

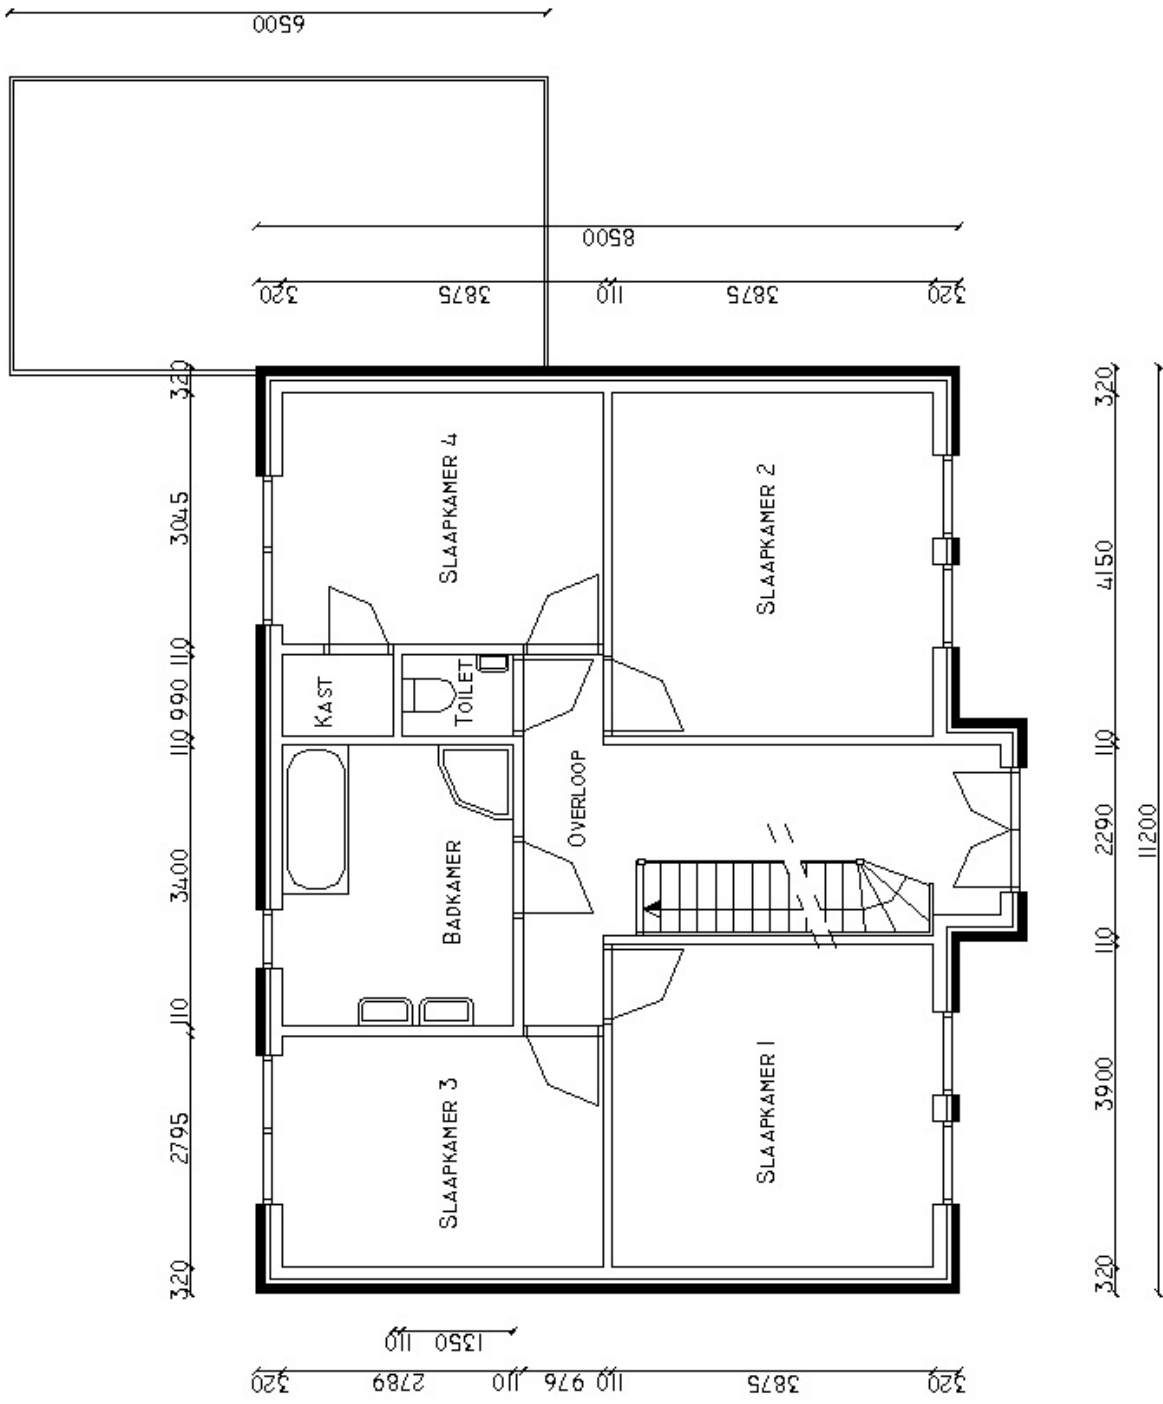


HOGHE GOOT WONING  
 VERD. NEWCASTLE 8,5 X 11,2 M

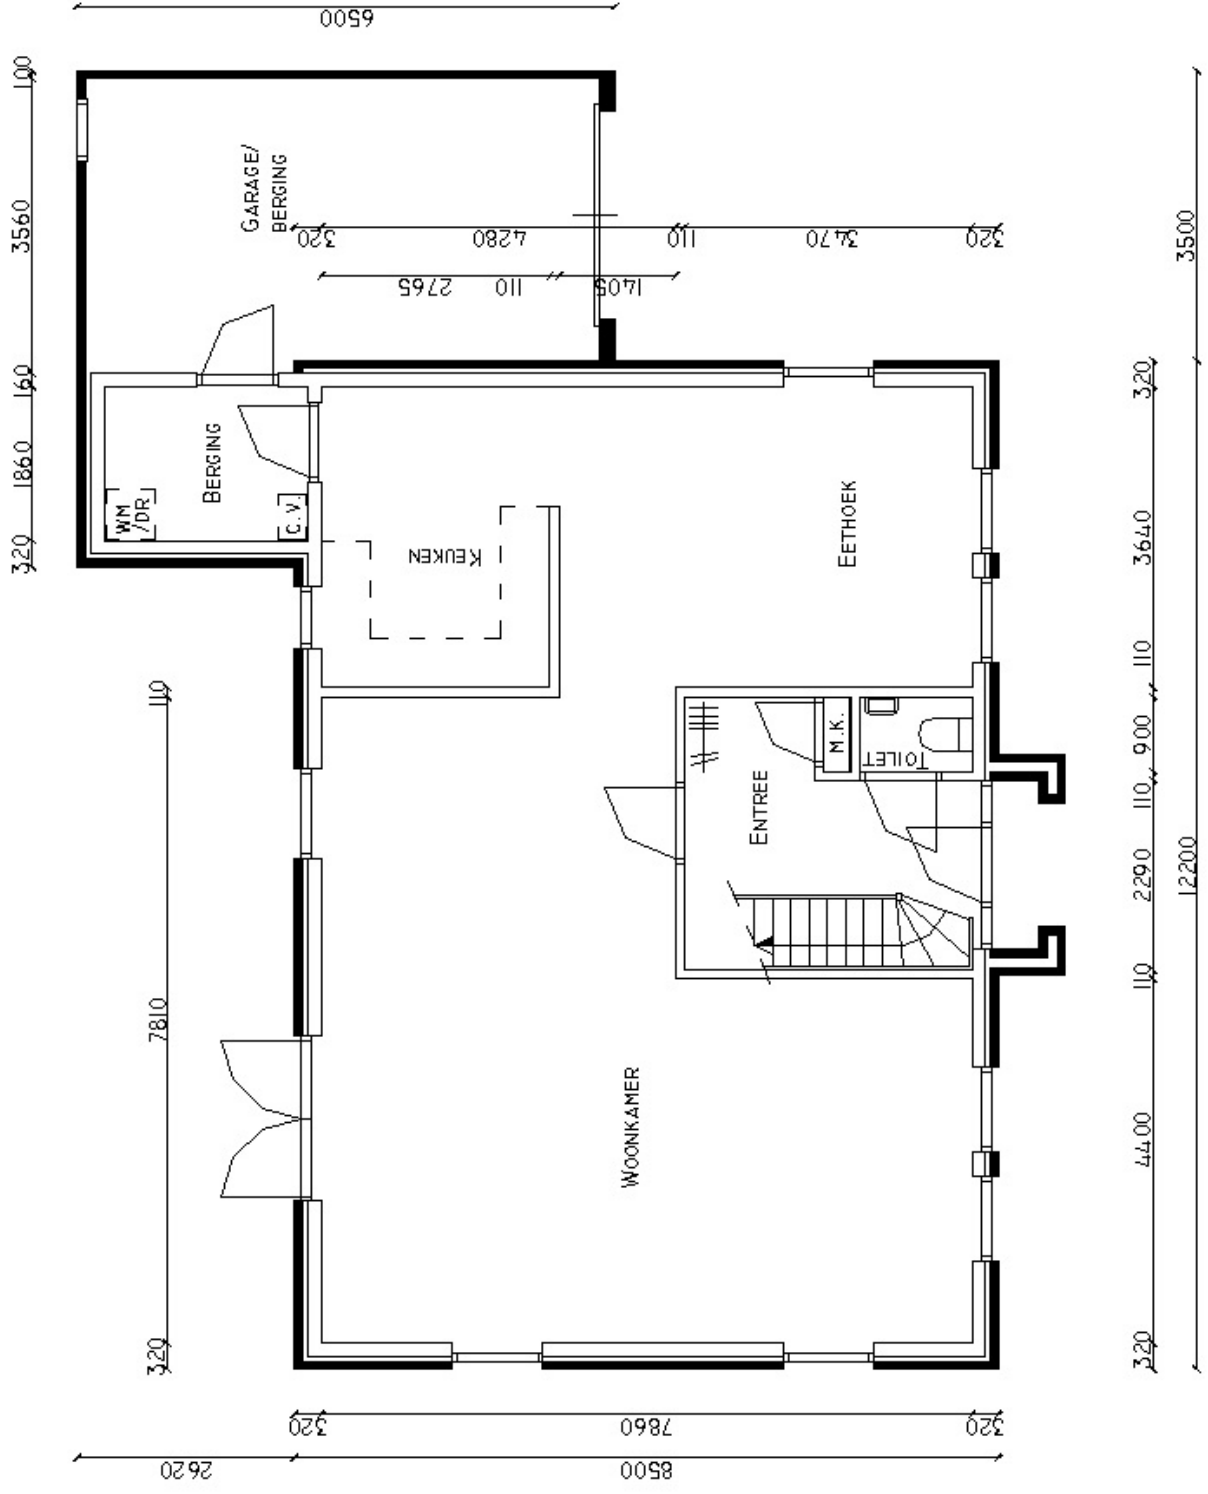


**HOGEGOOT WONING**  
**BGG. NEWCASTLE 8,5 X 12,2 M**

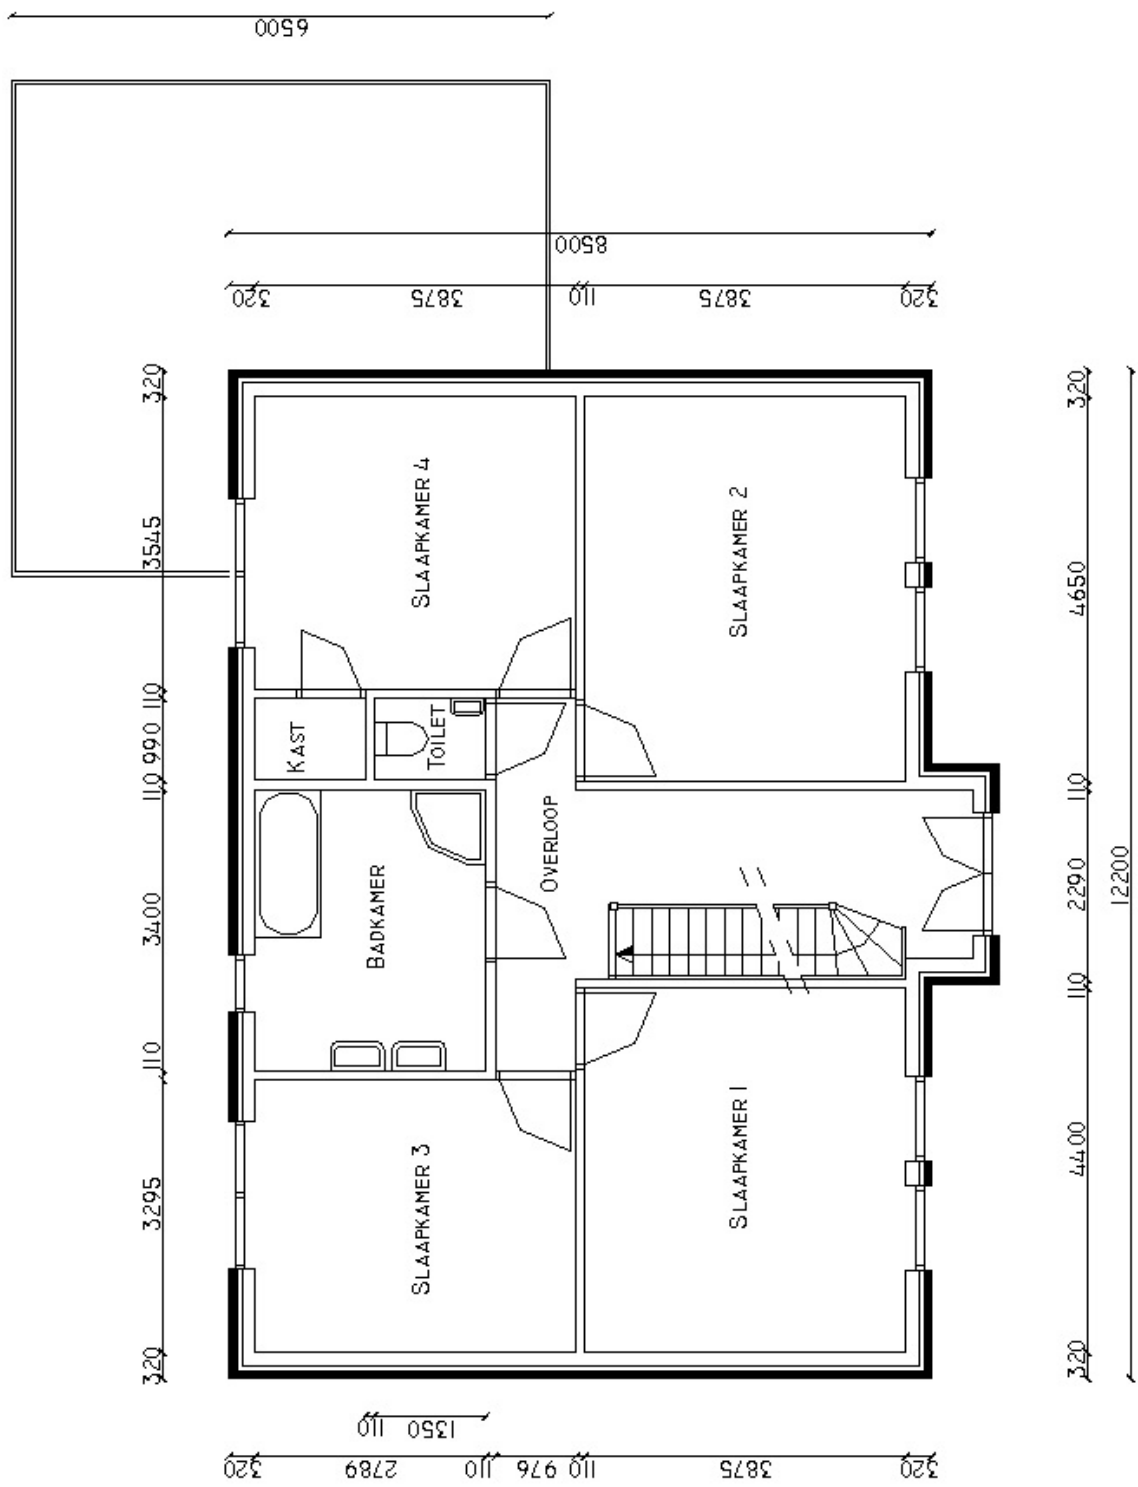

HOGЕ GOOT WONING  
 VERD. NEWCASTLE 8,5 X 12,2 M

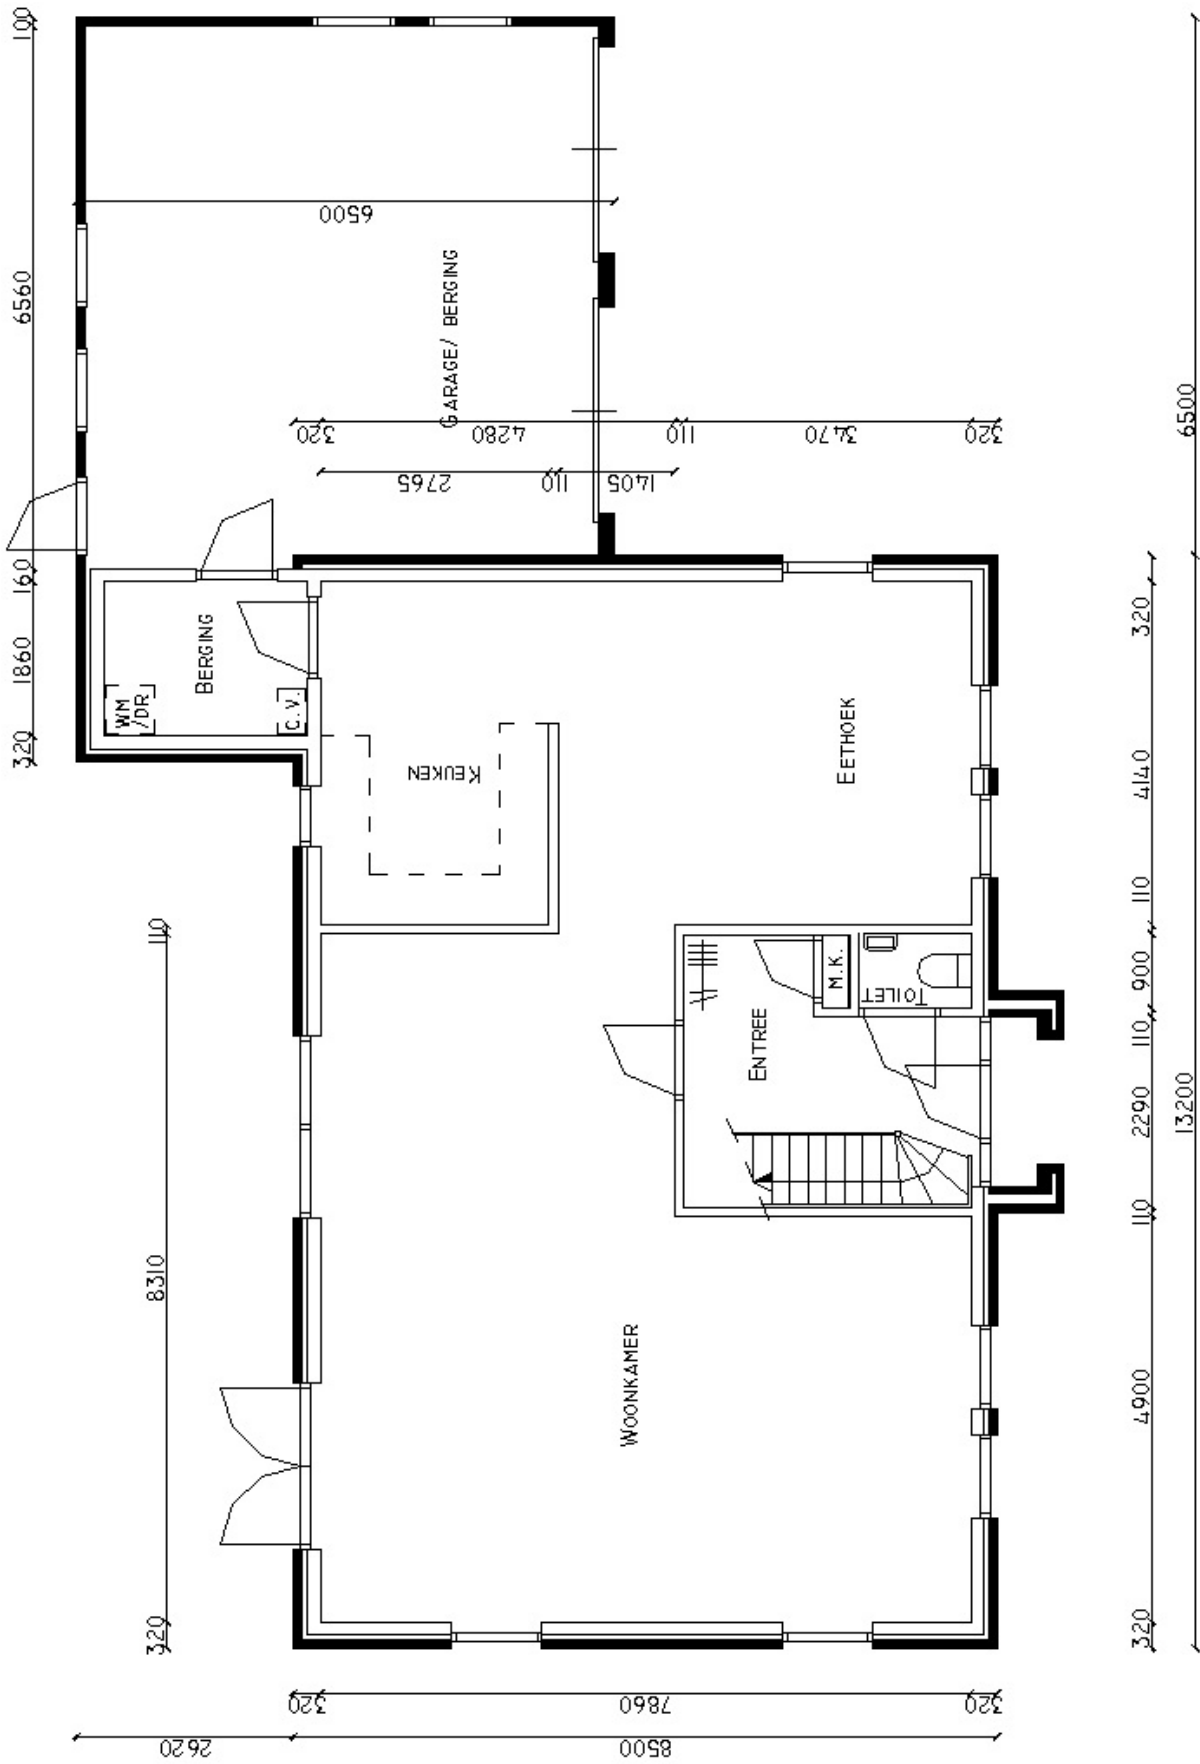

HOGE GOOT WONING  
 BGG. NEWCASTLE 8,5 X 13,2 M

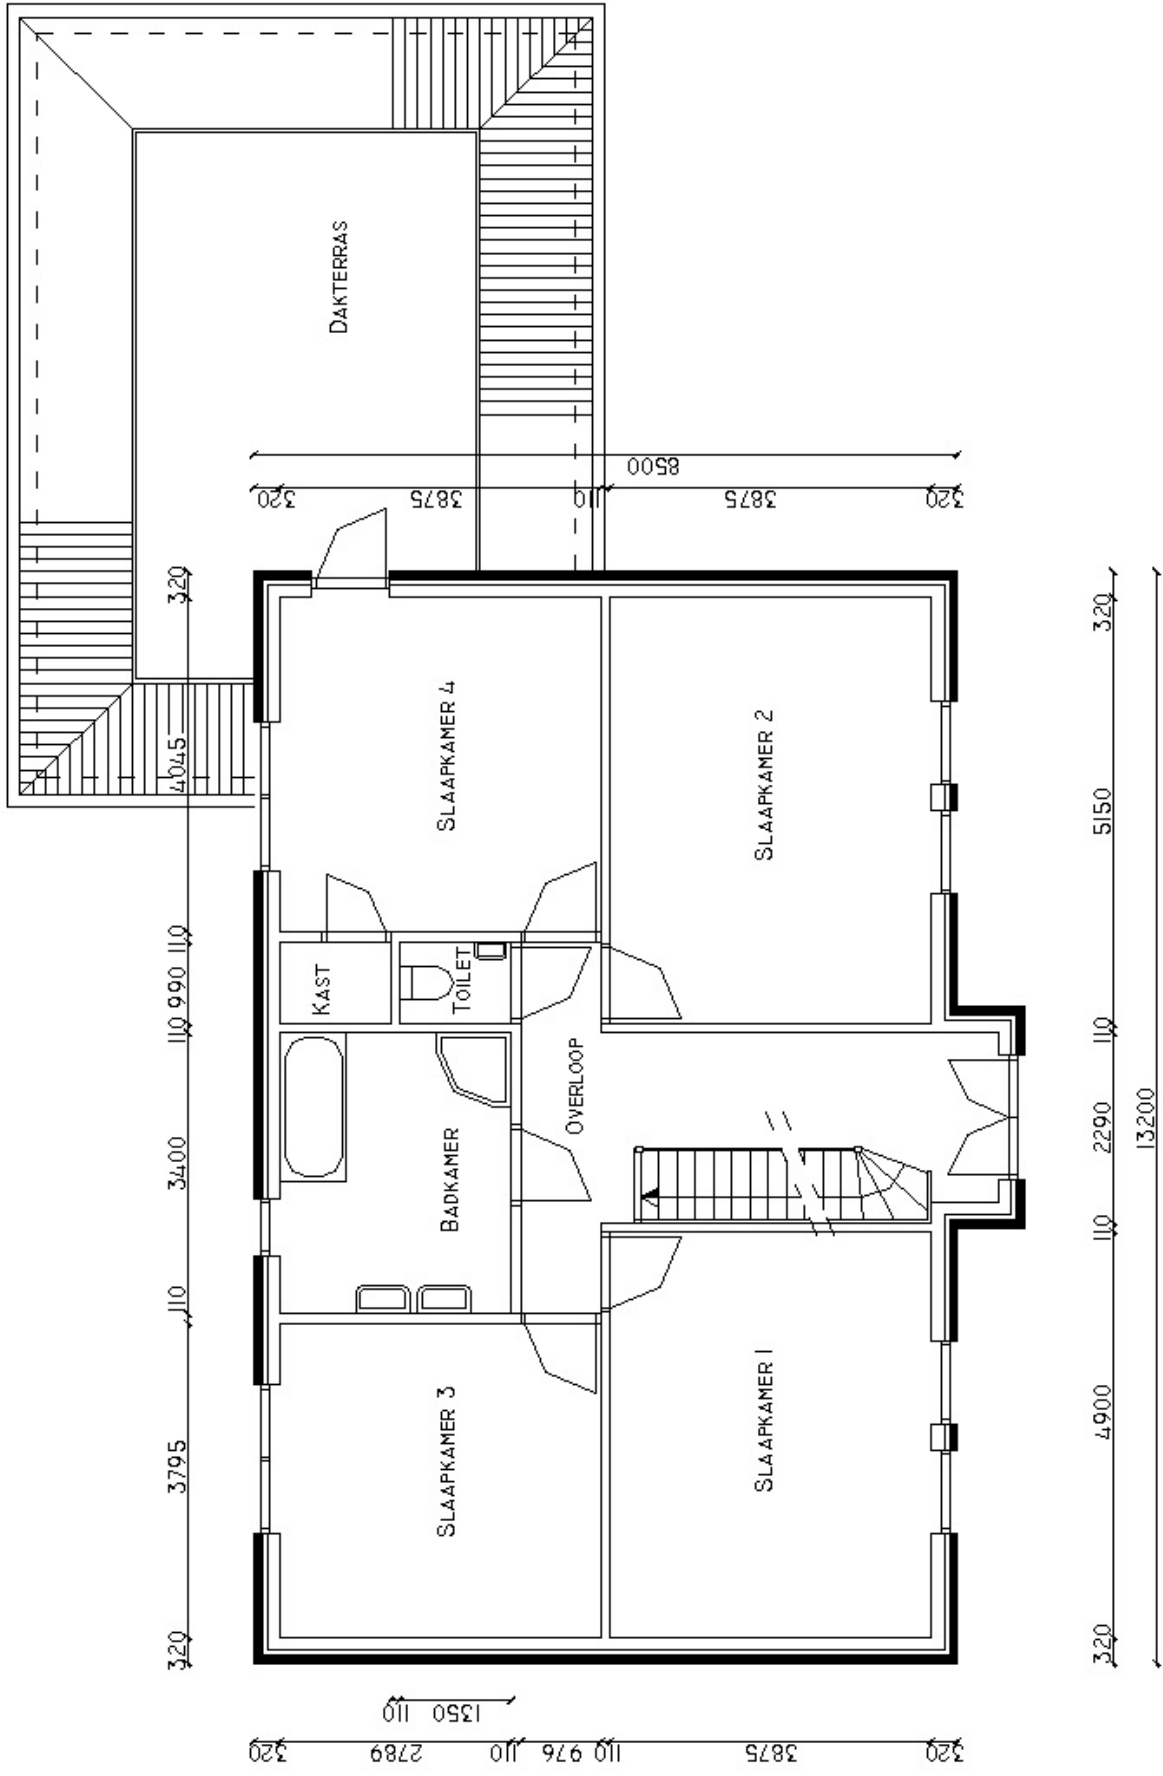

HOGЕ GOOT WONING  
 VERD. NEWCASTLE 8,5 X 13,2 M

